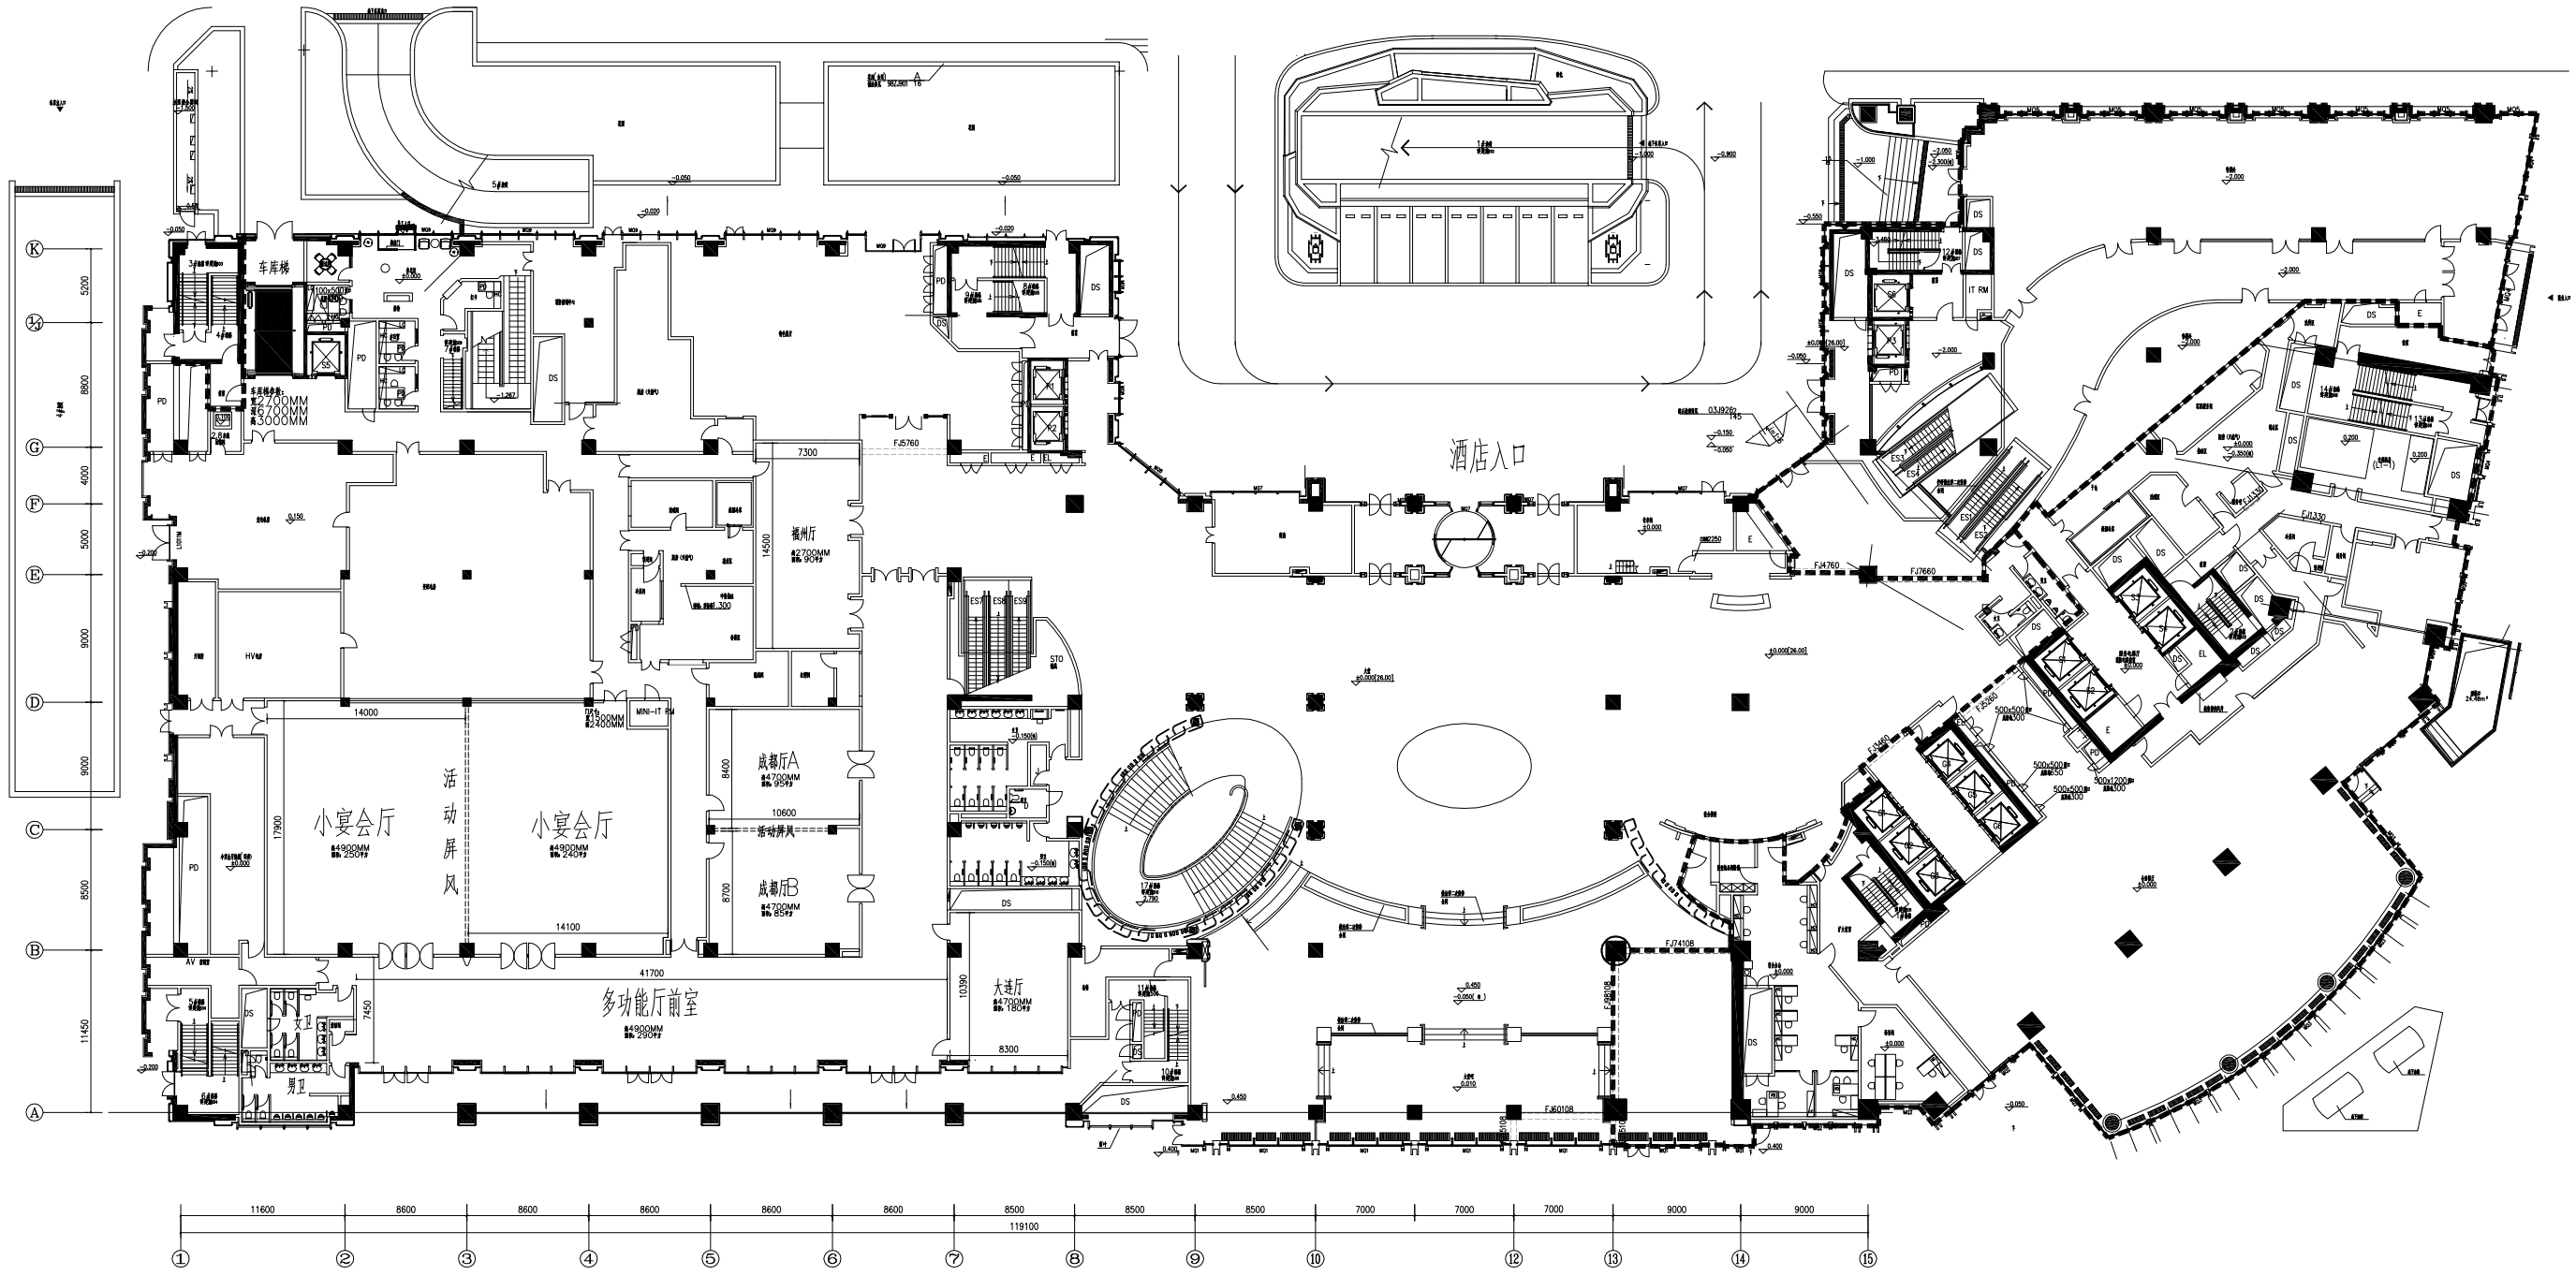

平面及尺寸图

一层平面图　1:150

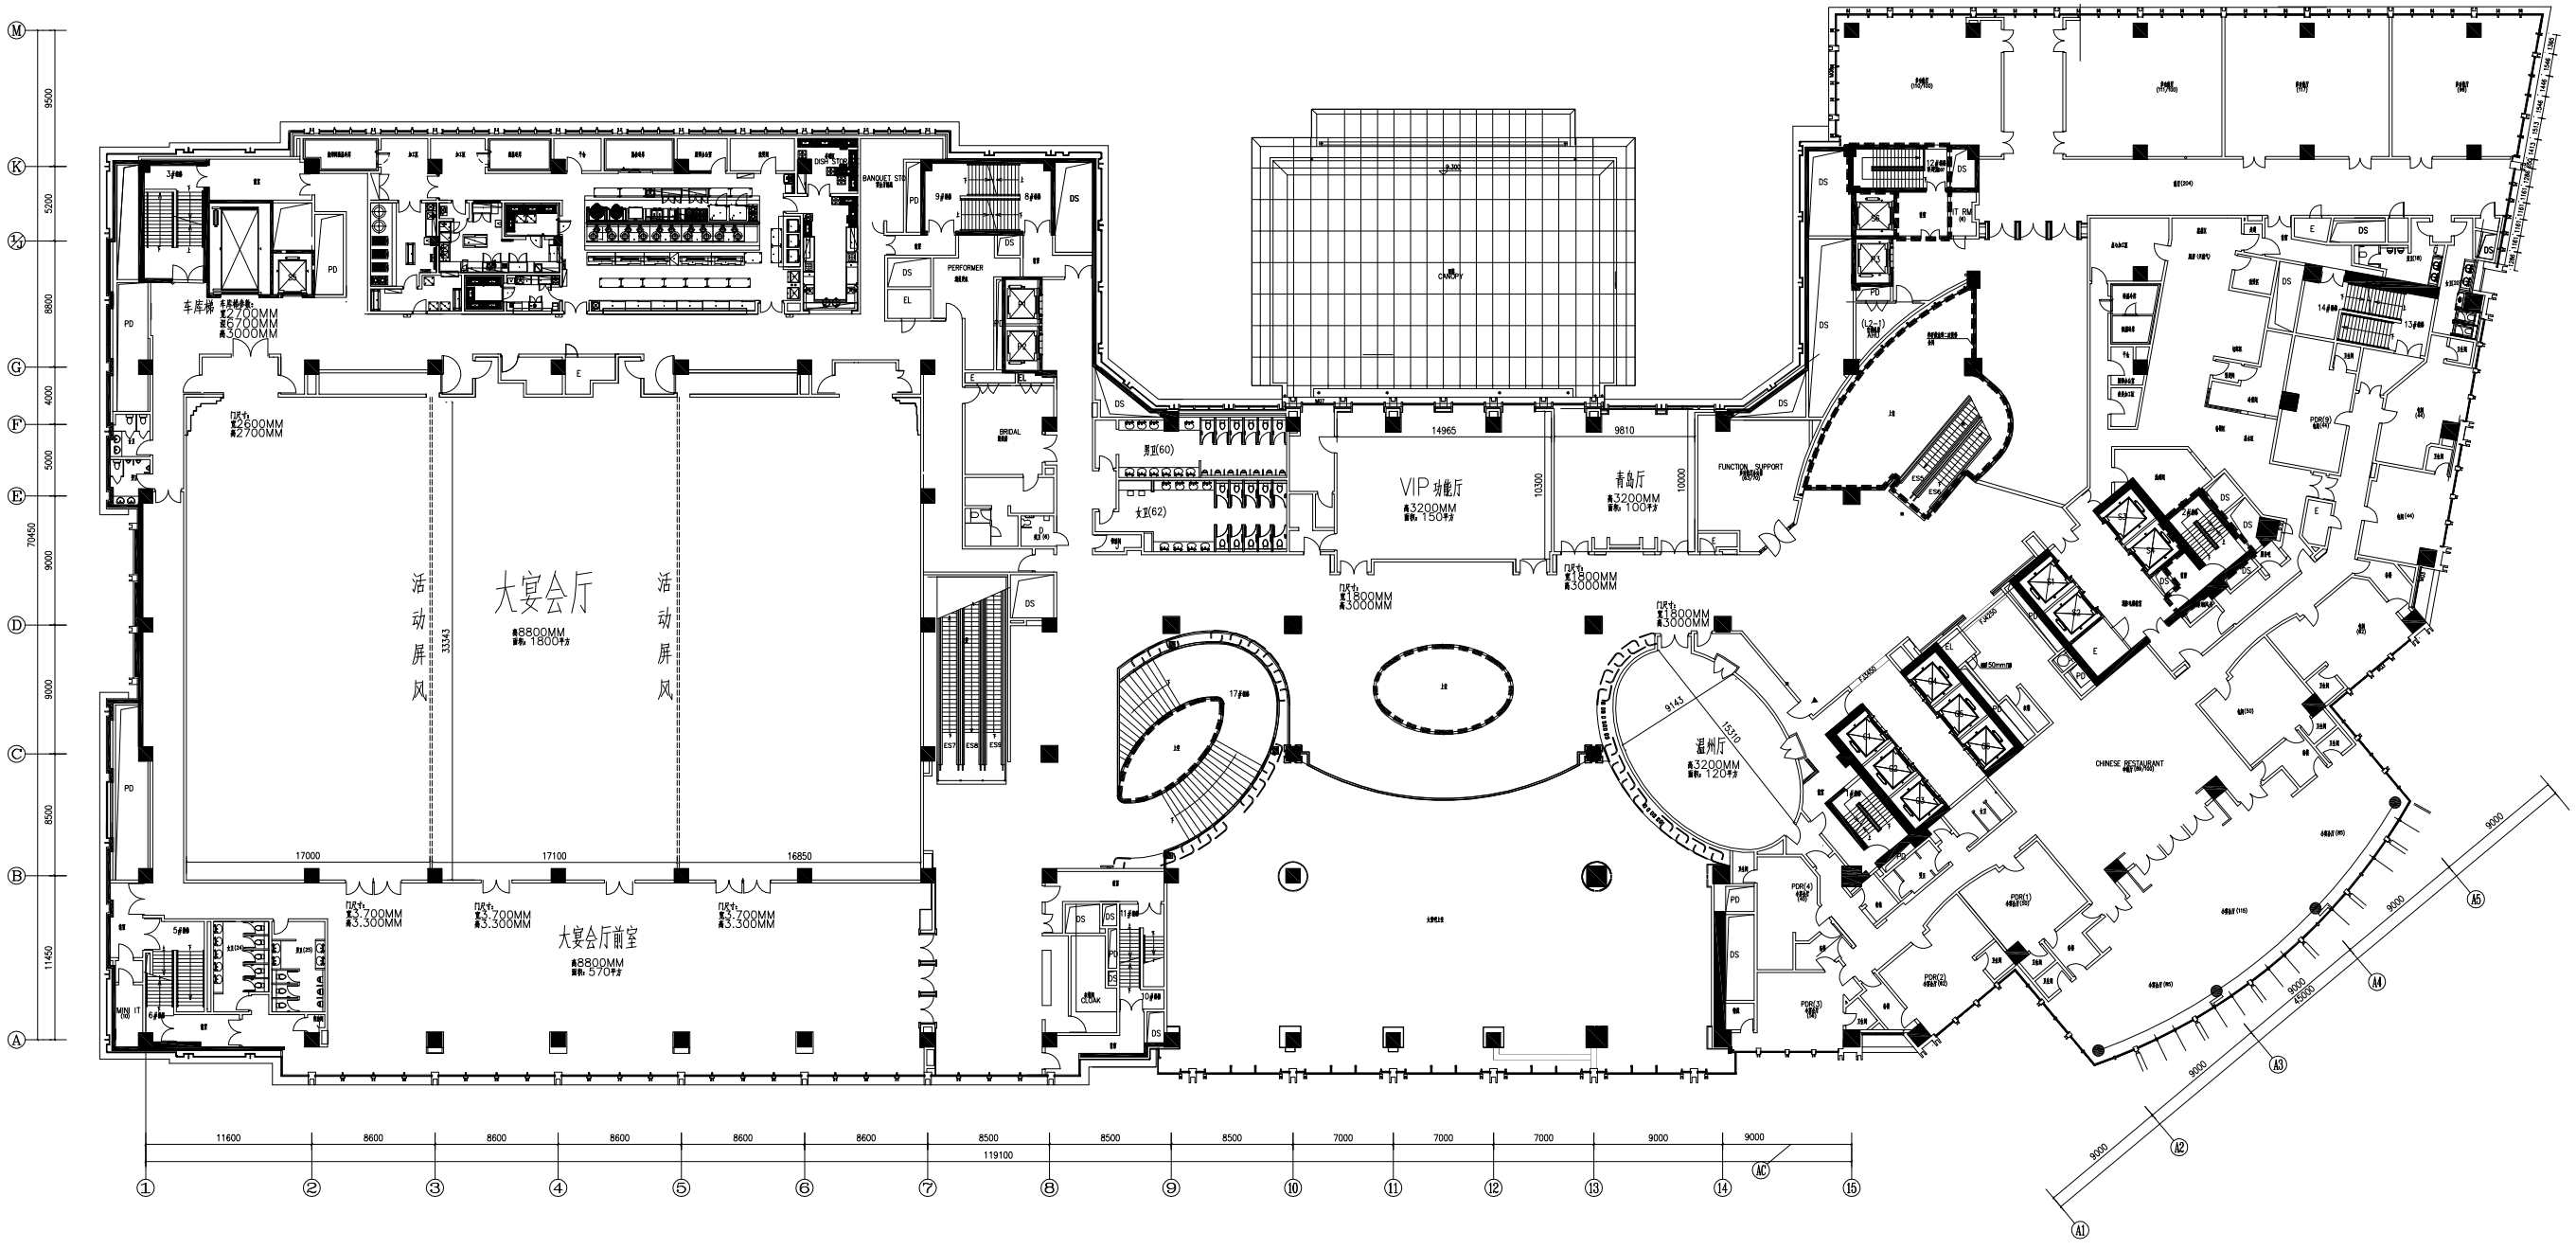

平面及尺寸图

二层平面图 1:150